



ΕΦΗΜΕΡΙΣ ΤΗΣ ΚΥΒΕΡΝΗΣΕΩΣ

ΤΗΣ ΕΛΛΗΝΙΚΗΣ ΔΗΜΟΚΡΑΤΙΑΣ

ΤΕΥΧΟΣ ΤΕΤΑΡΤΟ — **Αρ. Φύλλου 48**

1 Φεβρουαρίου 1995

ΠΕΡΙΕΧΟΜΕΝΑ

ΑΝΑΔΑΣΩΣΕΙΣ

ΑΠΟΦΑΣΕΙΣ

Αριθ. 1507 π.ε. (1)

Κήρυξη αναδασωτέας έκτασης εμβαδού 0,114 στρεμ. στη θέση «Τσιγκουράτι» Περιφέρειας Κοινότητας Σκούρτων Ν. Βοιωτίας.

Ο ΝΟΜΑΡΧΗΣ ΒΟΙΩΤΙΑΣ

Έχοντας υπόψη:

1. Τις διατάξεις του άρθ. 117 παράγ. 3 του Συντάγματος της Χώρας.

2. Τις δ/ξεις των άρθ. 41 παρ. 1 και 38 παρ. 1 του Ν. 998/79 «Περί προστασίας των δασών κ.λπ.».

3. Τις σχετικές δ/ξεις των Π.Δ. «Περί μεταβίβασης αρμοδιοτήτων του Υπουργού Γεωργίας κ.λπ.».

4. Τις αριθ. 160417/1180/8.7.80 και 182447/3049/24.9.80 διατάξεις του Υπουργείου Γεωργίας.

5. Την αριθ. 4229/21.12.94 πρόταση του Δασαρχείου Θηβών για κήρυξη ως αναδασωτέας της αναφερομένης στο θέμα έκτασης που καλυπτόταν από χαλέπιο πεύκης μορφής δάσους και καταστράφηκε από παράνομη εκχέρσωση.

6. Την ανάγκη προστασίας της έκτασης και επανεγκατάστασης της δασικής βλάστησης, αποφασίζουμε:

Κηρύσσουμε αναδασωτέα με σκοπό τη διατήρηση του δασικού χαρακτήρα, την προστασία και αποκατάσταση της δασικής βλάστησης με φυσική αναγέννηση, τη διακατεχόμενη δασώδη έκταση, εμβ. 0,144 στρεμμ. που εκχερσώθηκε παράνομα και βρίσκεται στη θέση «Τσιγκουράτι, περιφέρειας Κοινότητας Σκούρτων Βοιωτίας και έχει εκδοθεί το αριθ. 19/1994 Π.Δ.Α. του Δασαρχ. Θηβών.

Η παραπάνω αναδασωτέα έκταση προσδιορίζεται από τα στοιχεία Α – Β – Γ – Δ του τοπ/κού με κλίμακα 1: 500 και σημειώνεται στο συνημμένο επίσης απόσπασμα χάρτου με κλίμακα 1: 5000 που αποτελούν αναπόσπαστο μέρος της απόφασης αυτής, ορίζεται ως παρακάτω:

Βόρεια: Με διακατεχόμενο δάσος χαλεπίου πεύκης.

Νότια: Ομοίως ως άνω.

Ανατολικά: Ομοίως ως άνω.

Δυτικά: Ομοίως ως άνω.


Η απόφαση αυτή να δημοσιευθεί στην Εφημερίδα της Κυβερνήσεως.

Λειβαδιά, 19 Ιανουαρίου 1995


Ο Νομάρχης κ.α.α.
Ο Διευθυντής
ΣΤ. ΚΑΣΤΡΙΝΑΚΗΣ

ΤΟΠΟΓΡΑΦΙΚΟ ΣΧΕΔΙΑΓΡΑΜΜΑ

Παράνομα εκχερσωθείσας και καταληφθείσας Διακατεχόμενης Δασικής Εκτάσεως στην θέση "Τσιγκουράτι" περιφ. Κοινότ. Σκούρτων από τους Γεώργιο και Μαρία Καραβοκύρη.

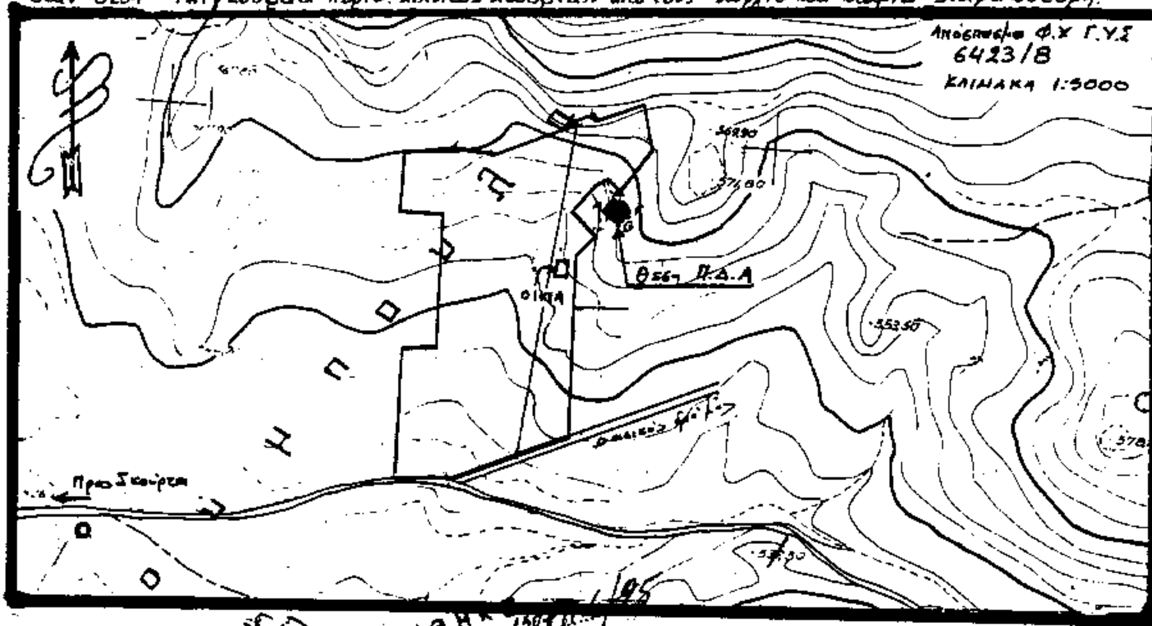

ΘΕΩΡΗΘΗΚΕ σύμφωνα με την αριθμ. ... απόφαση μας
Λιβαδειά ...
ΝΟΜΑΡΧΗΣ

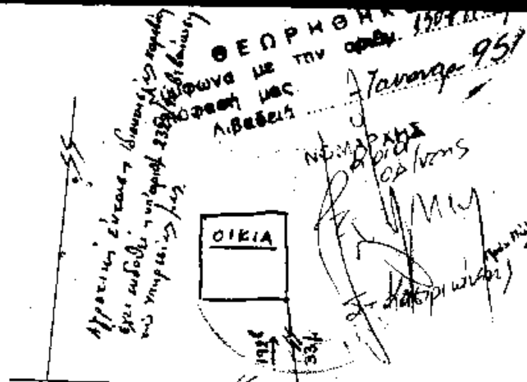



ΥΠΟΜΝΗΜΑ

- Παράνομα εκχερσωμένη έκταση συνολικού εμβαδού 144 τ.μ.
- Αγροτική έκταση για την οποία έχει εκδοθεί η αριθμ. 2329/2-10-90 βεβαίωση της Υπηρεσίας μας
- Διακατεχόμενο Δάσος Σκούρτων

Αγροτική έκταση Ιδιωτική για την οποία έχει εκδοθεί η υπ' αριθμ. 2329/90 βεβαίωση της Υπηρεσίας μας

Διακατεχόμενο Δάσος

ΚΛΙΜΑΚΑ ΣΧΕΔΙΟΥ 1:500
$E_{ΑΒΓΔΑ}$ = 144 τ.μ.

ΑΠΟΣΠΑΣΜΑ ΧΑΡΤΟΥ
Η περιοχή θέση "Τσιγκουράτι"
Περιφέρειας Κοινότητος Σκούρτων
που εκχερσώθηκε παράνομα
ΚΛΙΜΑΚΑ 1:5000
Α-Β-Γ-Δ-Α ... 0,144 στρέμ.
Αθήνα 21-12-1994

Ο Συντάξας
Χρήστος Π. ...
Δασολόγος



Νικόλαος Αγαθού Λούκας
Δασολόγος με Α' Βαθμό

Αριθ. 7 (2)

Κήρυξη αναδασωτέας έκτασης εμβαδού 118,159 στρεμ. στη θέση «Γκράβα» Περιφέρειας Κοινότητας Τανάγρας Ν. Βοιωτίας.

Ο ΝΟΜΑΡΧΗΣ ΒΟΙΩΤΙΑΣ

Έχοντας υπόψη:

1. Τις διατάξεις του άρθ. 117 παράγ. 3 του Συντάγματος της Χώρας.

2. Τις δ/ξεις των άρθ. 41 παρ. 1 και 38 παρ. 1 του Ν. 998/79 «Περί προστασίας των δασών κ.λπ.».

3. Τις σχετικές δ/ξεις των Π.Δ. «Περί μεταβίβασης αρμοδιοτήτων του Υπουργού Γεωργίας κ.λπ.».

4. Τις αριθ. 160417/1180/8.7.80 και 182441/3049/24.9.80 διατάξεις του Υπουργείου Γεωργίας.

5. Την αριθ. 31/4.12.95 πρόταση του Δασαρχείου Θηβών για κήρυξη ως αναδασωτέας της αναφερομένης στο θέμα έκτασης που καλυπτόταν από πουρνάρια, αρκεύθους, αγριελιές κ.λπ. δασικά είδη και καταστράφηκε με παράνομη εκχέρσωση και λατόμευση.

6. Την ανάγκη προστασίας της έκτασης και επανεγκατάστασης της δασικής βλάστησης, αποφασίζουμε:

Κηρύσσουμε αναδασωτέα με σκοπό τη διατήρηση του δασικού χαρακτήρα, την προστασία και αποκατάσταση της δασικής βλάστησης με φυσική κ.λπ. αναγέννηση, τη δημόσια δασική έκταση Εμβ. 118,159 στρεμ. που εκχερσώθηκε παράνομα και βρίσκεται στη θέση «Γκράβα» περιφέρειας Κοινότητας Τανάγρας – Βοιωτίας και έχει εκδοθεί το αριθ. 1/1995 Π.Δ.Α. του Δασαρχείου Θηβών.

Η παραπάνω αναδασωτέα έκταση προσδιορίζεται από τα στοιχεία Α – Ζ – Κ' – Λ' – Μ' – 8 – 9 – 10 – 11 – 12 – 13 – Τ' – 1 – 2 – 3 – 4 – 5 – 6 – 7 – Υ' – Φ' – Χ' – Ψ' – 2' – Α' και σημειώνεται στο συνημμένο Τοπογρ/κό διάγραμμα με κόκκινο και μπλε χρώμα, κλίμ. 1: 5.000 που αποτελεί αναπόσπαστο μέρος της απόφασης αυτής, ορίζεται δε ως παρακάτω:

Βόρεια: Με δημόσια δασική έκταση.

Νότια: Με δημόσια δασική έκταση.

Ανατολικά: Με δημόσια δασική έκταση για την οποία έχει εγκριθεί επέμβαση για λατομείο.


Δυτικά: Με δημόσια δασική έκταση.

Η απόφαση αυτή να δημοσιευθεί στην Εφημερίδα της Κυβερνήσεως.

Λειβαδιά, 19 Ιανουαρίου 1995

Ο Νομάρχης

ΣΤ. ΚΑΣΤΡΙΝΑΚΗΣ

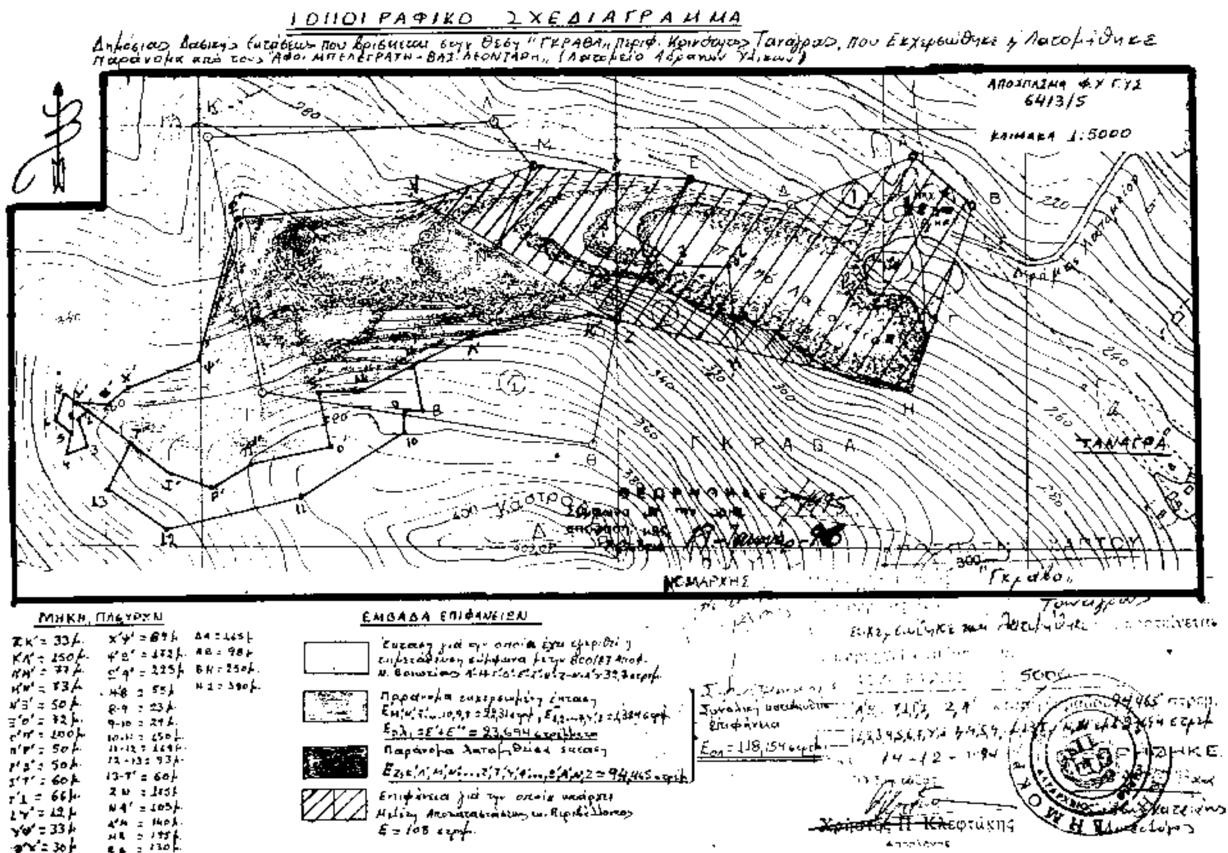

ΑΠΑΛΛΟΤΡΙΩΣΕΙΣ

ΑΠΟΦΑΣΕΙΣ

Αριθ. 30/Φ/1924 (3)

Απαλλοτρίωση ακινήτων έκτασης 17.897 μ² για την κατασκευή επαρχ. οδού αριθ. 1 από Γυμνάσιο Τυλίσσου – Τύλισσος Ν. Ηρακλείου.

Ο ΝΟΜΑΡΧΗΣ ΗΡΑΚΛΕΙΟΥ

Έχοντας υπόψη:

1. Τις διατάξεις του Π.Δ. 197/71 «περί αναγκαστικών απαλλοτριώσεων».

2. Τις διατάξεις του Β.Δ. 139/71 «περί αρμοδιότητας των Νομαρχών προς κήρυξη αναγκαστικών τινων απαλλοτριώσεων».

3. Τις διατάξεις του από 23.11.1929 Π.Δ. «Περί κατασκευής συντήρησης τινών κειμένων διατάξεων.

4. Τις διατάξεις του άρθ 1 του Ν. 653/77 «περί υποχρεώσεως των παροδίων ιδιοκτητών και του Π.Δ. 924/79 που εκδόθηκε σ' εκτέλεση του παραπάνω άρθου.

5. Τις διατάξεις του άρθ. 9 παρ. 4 του Ν. 960/1979 «περί δημιουργίας χώρων σταθμεύσεων».

6. Τις διατάξεις του Ν. 2052/92 «περί αλλαγή λωρίδας επιβάρυνσης των παροδίων ιδιοκτησιών από 15 m σε 20 m.

7. Το με αριθ. Τ.Υ. 7032/22.12.1994 έγγραφο της Δ.Τ.Υ.Ν.Η., αποφασίζουμε:

Κηρύσσουμε αναγκαστικά απαλλοτριωτέα έκταση 17.897 μ² για δημόσια ωφέλεια και συγκεκριμένα για την κατασκευή επαρχιακής οδού αριθ. 1 από Γυμνάσιο Τυλίσσου – Τύλισσος, που εικονίζεται στα από Οκτώβριο 1993 κτηματολικά διαγράμματα και πίνακες του Αγρον. Τοπογρ. Μηχανικού Γεωργίου Στεφανάκη που ελέγχθηκε και θεωρήθηκε νόμιμα από τον Προϊστάμενο της Δ.Τ.Ν.Η.

Η απαλλοτρίωση κηρύσσεται κετεπείγουσα και θα εφαρμοστούν οι διατάξεις, του Ν. 2040/92.

Στην έκταση που απαλλοτριώνεται προβάλλουν δικαιώματα κυριότητας οι: Ανοκουλάκη Μαρία κ.λπ (σύνολο 57).

Η απαλλοτρίωση κηρύσσεται υπέρ του Δημοσίου και με δαπάνες του και των παροδίων ...... ιδιοκτητών.

Η απόφαση αυτή να δημοσιευθεί στην Εφημερίδα της Κυβερνήσεως.

Ηράκλειο, 16 Ιανουαρίου 1995

Ο Νομάρχης

ΜΑΝΩΛΗΣ ΟΘΩΝΑΣ

Αριθ. 78 (4)

Κήρυξη αναγκαστικής απαλλοτρίωσης, για την επέκταση του Υ/Σ 150/20 KVN. Μουδιανιών Χαλκιδικής.

Ο ΝΟΜΑΡΧΗΣ ΧΑΛΚΙΔΙΚΗΣ

Έχοντας υπόψη:

1. Τις διατάξεις του Ν.Δ. 797/71 «περί αναγκαστικών απαλλοτριώσεων» σε συνδιασμό με τις διατάξεις του Β.Δ. 139/1971 «περί αρμοδιότητας των Νομαρχών προς κήρυξιν αναγκαστικών τινών απαλλοτριώσεων».

2. Τις διατάξεις του άρθρου 4 παρ. 2 του Ν. 1468/50, του άρθρου 14 παρ. 1 του Α.Ν. 1672/51, του άρθρου 9 του Α.Ν. 1566/50 και του άρθρου 7 του Π.Δ. 57/1985.

3. Την απόφαση του Διοικητικού Συμβουλίου της Δημόσιας Επιχείρησης Ηλεκτρισμού, με αριθμό (χ. 81) 282/ 25.10.1994) (συνεδρίασή του με αριθμό 39/25.10.1994), αποφασίζουμε:

Κηρύσσουμε αναγκαστικά απαλλοτριωτέα για λόγους δημόσιας ωφέλειας και ειδικότερα για την επέκταση του Υ/Σ 150/20 KV Ν. Μουδιανιών Χαλκιδικής, έκταση συνολικής επιφάνειας 6.557,35 μ² με τα συστατικά και τα παραρτήματά της, που κείται στην εκτός σχεδίου και εκτός ζώνης κτηματική περιοχή της κοινότητας Νέας Ολύνθου και εικονίζεται στο με αριθμό38928/21.3.94 κτηματολογικό διάγραμμα – πίνακα, που συνέταξε η αρμόδια τεχνική υπηρεσία της ΔΕΗ και θεώρησε στις 13.1.1995 ο Δ/ντής της Δ.Τ.Υ. Νομού Χαλκιδικής, Πεφάνης Βασίλειος.

Στην έκταση που απαλλοτριώνεται, προβάλλουν δικαιώματα κυριότητας οι: 1) Αναστασιάδης Λάζαρος του Κων/νου, 2) Αναστασιάδης Μιχάλης του Κων/νου, 3) Αναστασιάδης Γιώργος του Κων/νου, 4) Αναστασιάδη Σταματία χήρα Αναστασίου, 5) Ιγνατιάδου Τριανταφυλλιά σύζ. Γεωργίου, 6) Βουγδάκη Κατίνα σύζ. Αποστόλου, 7) Καΐσης Κων/νος του Νικολάου, 8) Παυλίδου Σοφία του Δημητρίου και 9) Πολίτου Φωτεινή του Παντελή.

Η απαλλοτρίωση κηρύσσεται υπέρ της ΔΕΗ και με δαπάνες της.

Η απόφαση αυτή να δημοσιευθεί στην Εφημερίδα της Κυβερνήσεως.

Πολύγυρος, 13 Ιανουαρίου 1995

Ο Νομάρχης

ΘΕΟΔΩΡΟΣ ΚΑΚΚΑΒΑΣ

ΠΟΛΕΟΔΟΜΙΑ

ΑΠΟΦΑΣΕΙΣ

Αριθ. ΕΠΑ 1362 (5)

Τροποποίηση της πολεοδομικής μελέτης της έκτασης του οικοδομικού συνεταιρισμού «Παραθεριστικός οικοδομικός συνεταιρισμός Χειριστών Μηχανημάτων Οργανισμού Λιμένος Θεσσαλονίκης» στη θέση «Σελιό» Δήμου Πολυγύρου Ν. Χαλκιδικής στα Ο.Τ. 21, ΟΤ 18, ΟΤ 5 ου εγκρίθηκε με το Π.Δ. 16.12.1990/6.3.1990 (ΦΕΚ 103 Δ').

Ο ΝΟΜΑΡΧΗΣ ΧΑΛΚΙΔΙΚΗΣ

Έχοντας υπόψη:

1. Τις διατάξεις του άρθρου 1 του Α.Ν. 314/68 «περί παροχής εις τον Υπουργό Βορ. Ελλάδος και τους Νομάρχες αρμοδιότητες επί θεμάτων έγκρισης επεκτάσεων ή τροποποιήσεων σχεδίων πόλεων κωμών κ.λπ. (ΦΕΚ 47 Α') όπως αντικαταστάθηκε με το Ν.Δ. 1018/71 (ΦΕΚ 220 Α') και συμπληρώθηκε με την παρ. 2 του άρθρου 33 του Ν. 1337/83 (ΦΕΚ 33Α') όπως αυτή αντικαταστάθηκε με την παρ. 15 του άρθρου 8 του Ν. 1512/85 (ΦΕΚ 4Α).

2. Τις διατάξεις του Π.Δ. 183/9 - 5/5.6.1986 «Έγκριση τροποποιήσεων σχεδίων και καθορισμός όρων και περιορισμών δόμησης από τους Νομάρχες (ΦΕΚ 70Α').

3. Τις διατάξεις του νόμου 1337/83 (ΦΕΚ 33Α) όπως συμπληρώθηκε τροποποιήθηκε με το άρθρο 12 παρ. 1 του Νόμου 1647/81 (ΦΕΚ 141 Α') και το νόμο 1512/85 (ΦΕΚ 4Α) ειδικώτερα τα άρθρα 6 και 7 αυτού.

4. Τις διατάξεις του άρθρου 3 του Ν. Δ/τος 17.7.1923 «περί σχεδίων πόλεων κ.λπ.» όπως τροποποιήθηκε και ισχύει μέχρι σήμερα.

5. Τις διατάξεις του άρθρου 4, παράγρ. 9 του από 16.8.85 Π. Δ/τος» Πολεοδόμηση περιοχών δεύτερης κατοικίας μέσα στις ζώνε οικιστικού ελέγχου (ΖΟΕ) και σχετικές ρυθμίσεις (Δ' 116).

6. Τις διατάξεις των άρθρων 18 και 19 του Π. Δ/τος 93/1987 «Αναμόρφωση και ενοποίηση της νομοθεσίας για του οικοδομικούς συνεταιρισμούς, τρόπος οργάνωσης διοίκησης και λειτουργίας αυτών και πολεοδόμηση εκτάσεων οικοδομικών συνεταιρισμών και οικοδομικών οργανισμών (Α' 52).

7. Το από 16 - 2/6.3.1990 Π.Δ. ΦΕΚ 103 Δ' με το οποίο εγκρίθηκε η Πολεοδομική μελέτη της έκτασης του οικοδομικού συνεταιρισμού «Παραθεριστικός οικοδομικός συνεταιρισμός χειριστών Μηχανημάτων Οργανισμού Λιμένος Θεσσαλονίκης» στη θέση «Σελιό» Δήμου Πολυγύρου (Νομού Χαλκιδικής).

8. Το από 16 - 6/5.7.90 Π.Δ. ΦΕΚ 339Δ' με το οποίο τροποποιείται το από 16 - 2/6.3.1990 Π.Δ. ΦΕΚ 103Δ'.

9. Την υπ' αριθ. 233/23.12.1991 απόφαση Διοικητικού Συμβουλίου Πολυγύρου.

10. Την υπ' αριθ. 17η συνεδρίαση 2ο θέμα γνωμοδότηση του ΣΠΕΧΩΔΕ Ν. Χαλκιδικής επί της προτεινόμενης τροποποίησης.

11. Τις διατάξεις του άρθρου 29Α του Ν. 1558 «Κυβέρνηση και Κυβερνητικά Όργανα» το οποίο προστέθηκε με το άρθρο 27 του Ν. 2081/92 (ΦΕΚ 14Α')/10.9.1992, αποφασίζουμε:

Εγκρίνεται η τροποποίηση του πολεοδομικού σχεδίου για χρήση παραθεριστικής κατοικίας του οικοδομικού συνεταιρισμού με την επωνυμία «Παραθεριστικός Οικοδομικός Συνεταιρισμός Χειριστών Μηχανημάτων Οργανισμού Λιμένος Θεσσαλονίκης ΣΥΝΠΕ» που βρίσκεται στη θέση «Σελιό» Δήμου Πολυγύρου (Ν. Χαλκιδικής) στα ΟΤ 18, ΟΤ 21, ΟΤ 5 σύμφωνα με το συνημμένο Τοπογραφικό διάγραμμα το οποίο θεωρήθηκε από το ΤΠ και ΠΕ και αποτελεί αναπόσπαστο μέρος της παρούσας.

Με την παρούσα δεν προκαλείται δαπάνη ούτε στον κρατικό προϋπολογισμό ούτε στον προϋπολογισμό του οικείου ΟΤΑ, γιατί δεν περιέχει διατάξεις κανονιστικού περιεχομένου.


Η παρούσα να δημοσιευθεί στην Εφημερίδα της Κυβερνήσεως.


Η απόφαση αυτή να δημοσιευθεί στην Εφημερίδα της Κυβερνήσεως.


Πολύγυρος, 9 Ιανουαρίου 1995

Ο Νομάρχης

ΘΕΟΔΩΡΟΣ ΚΑΚΚΑΒΑΣ

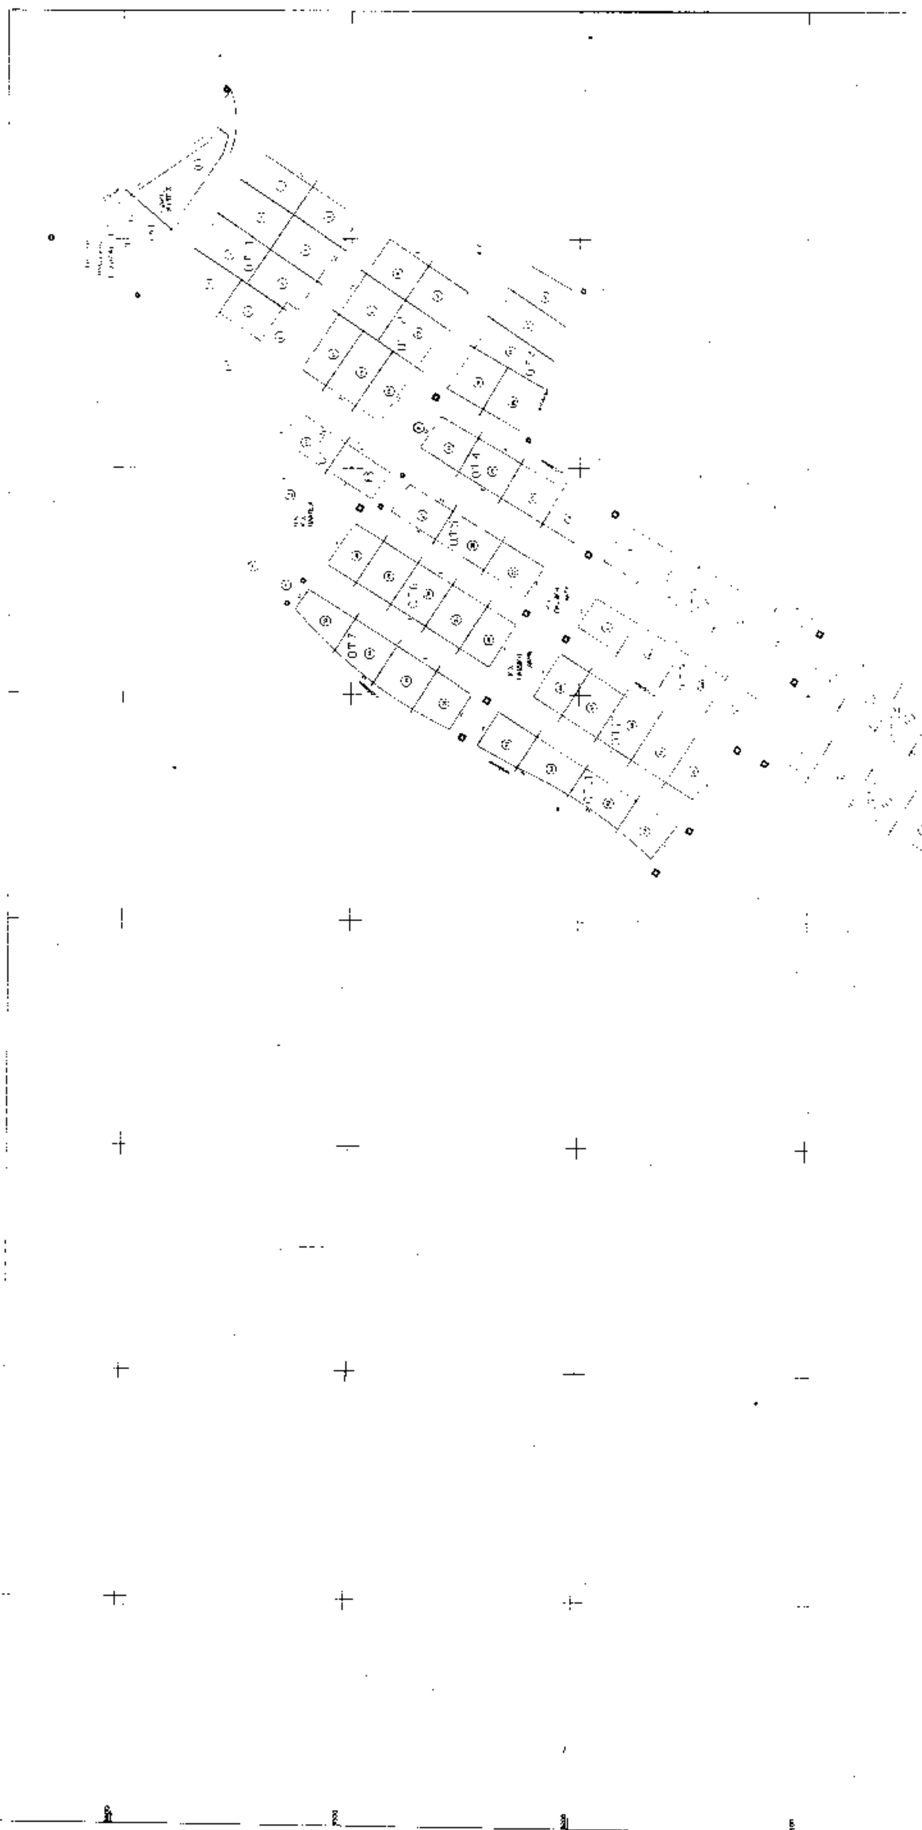
ΤΡΟΠΟΠΟΙΗΣΗ ΡΥΜΟΤΟΜΙΚΟΥ ΣΧΕΔΙΟΥ ΣΤΟ ΣΕΛΙΟ ΠΟΛΥΓΥΡΟΥ ΧΑΛΚΙΔΙΚΗΣ
ΟΙΚΟΔΟΜΙΚΟΣ ΣΥΝΕΤΑΙΡΙΣΜΟΣ ΧΕΙΡΙΣΤΩΝ ΜΗΧΑΝΗΜΑΤΩΝ ΛΙΜΕΝΟΣ ΘΕΣΣΑΛΟΝΙΚΗΣ
ΚΛΙΜΑΚΑ 1:1000

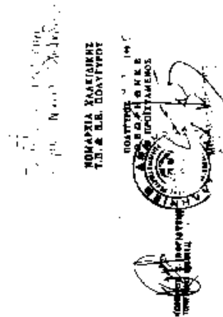

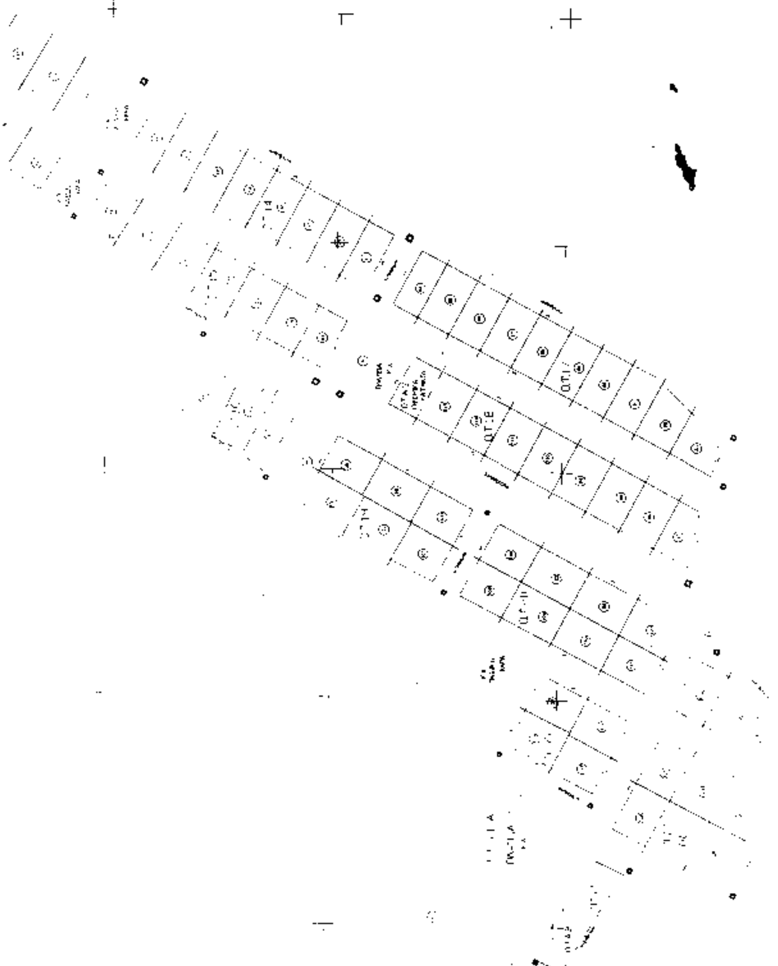

ΔΙΟΡΘΩΣΕΙΣ ΣΦΑΛΜΑΤΩΝ

(6)

Στην 964/8.9.94 απόφαση του Νομάρχη Κορινθίας, με θέμα «Κήρυξη ως αναδασωτέας έκτασης εμβαδού 52.000 τ.μ. στη θέση «Μακρυλόι» της περιφέρειας Δήμου Λουτρακίου – Περαχώρας του Νομού Κορινθίας», που δημοσιεύθηκε στο ΦΕΚ 999/26.9.94 (τ.Δ'), γίνεται η ακόλουθη διόρθωση:

Όπου αναφέρεται το εσφαλμένο εμβαδόν της έκτασης 52.000 τ.μ., διαγράφεται και τίθεται το ορθόν 52.500 τ.μ.

(Από τη Νομαρχία Κορινθίας)

(7)

Στη απόφαση 6878/1994 του Νομάρχη Δωδεκανήσου που δημοσιεύθηκε στο ΦΕΚ 1369/30.12.1994 (τ.Δ') επιφέρεται η πιο κάτω διόρθωση:

Από το λανθασμένο:

«Ο Νομάρχης
ΓΙΑΝΝΗΣ ΜΑΧΟΥΡΙΔΗΣ».

στο σωστό

«Ο Νομάρχης
ΓΙΑΝΝΗΣ ΜΑΧΑΙΡΙΔΗΣ»

ΑΠΟ ΤΟ ΕΘΝΙΚΟ ΤΥΠΟΓΡΑΦΕΙΟ